



Construction d'un hangar de stockage pour matériaux de construction

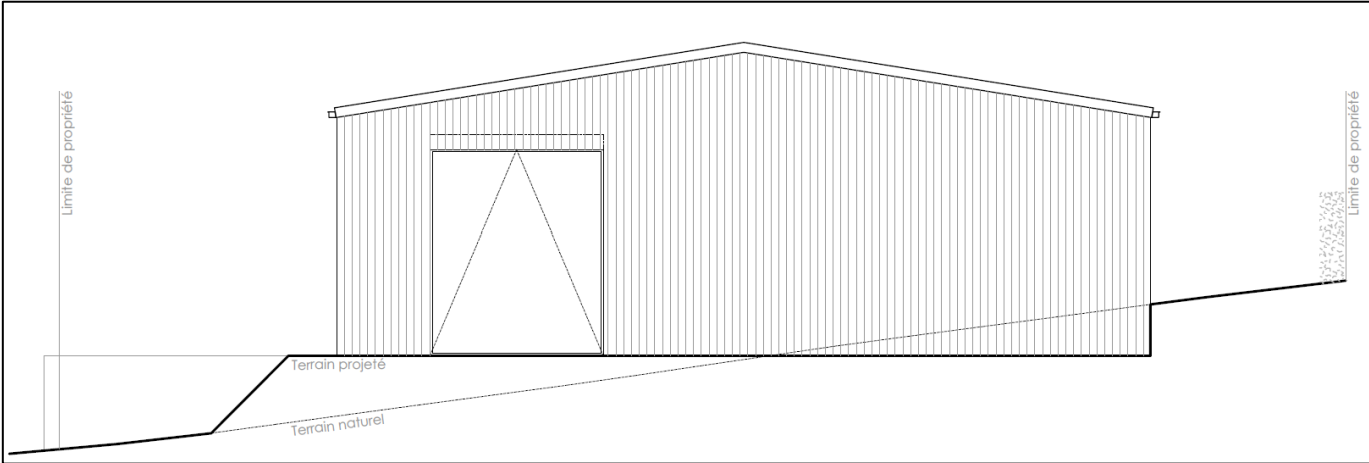

Façade Sud-Ouest

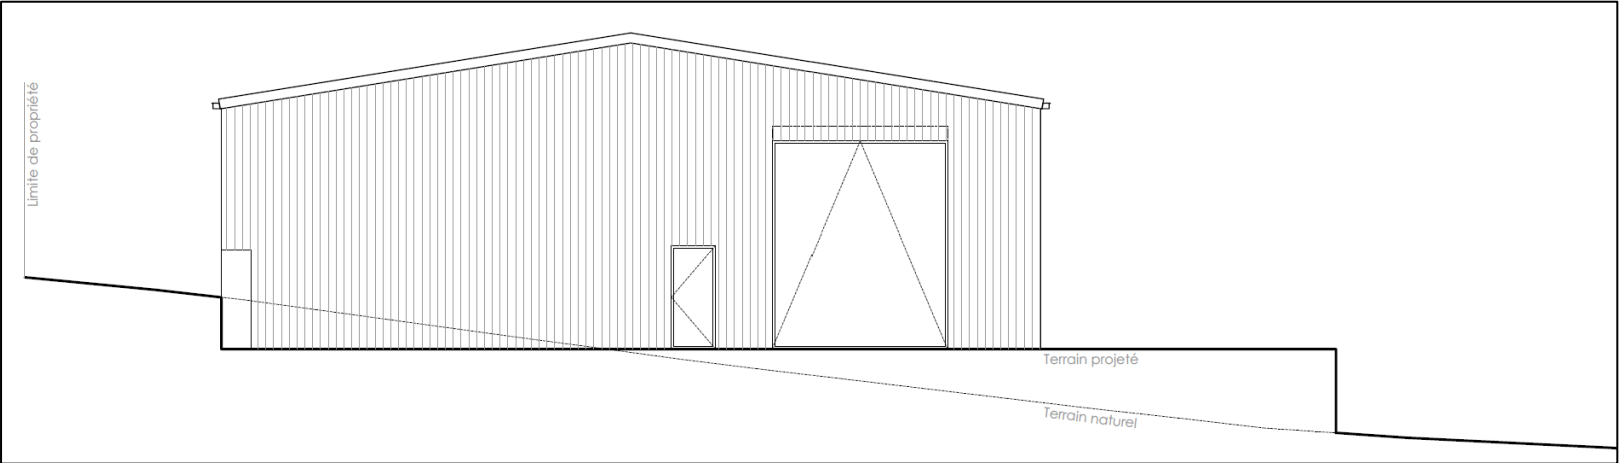

Façade Nord-Est

