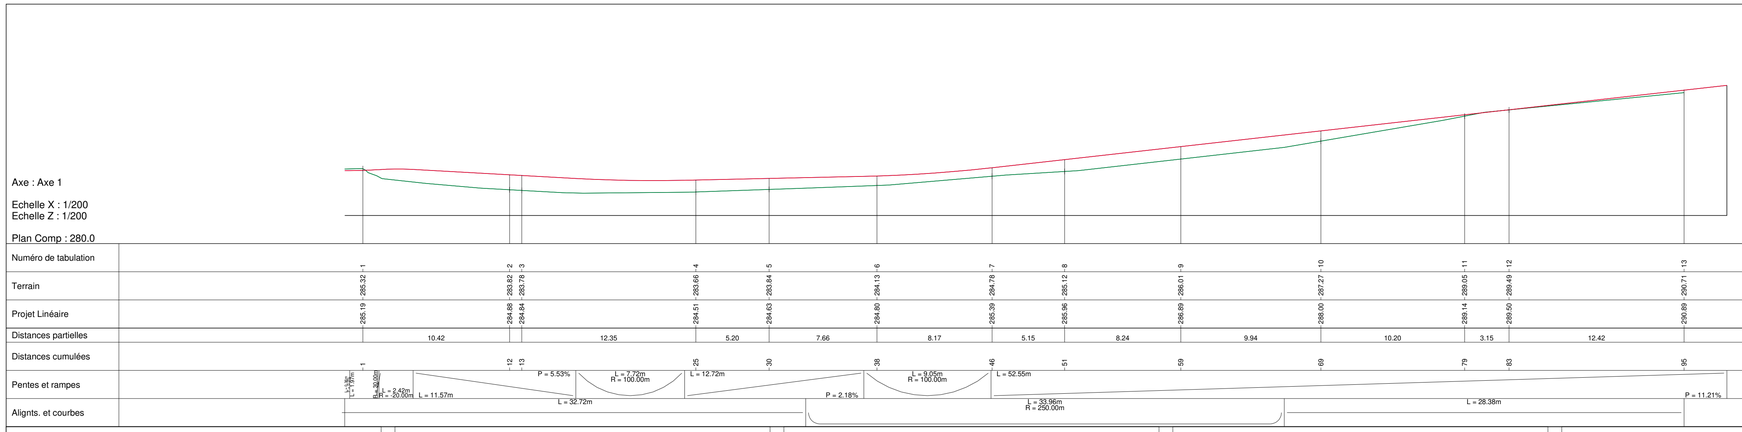

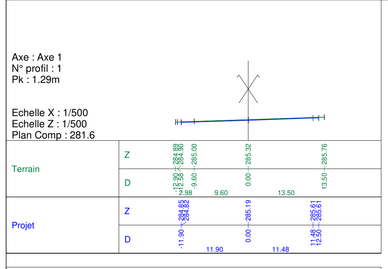

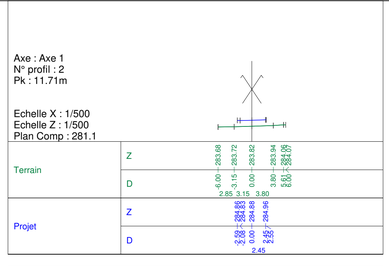

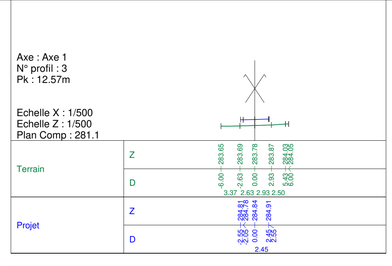

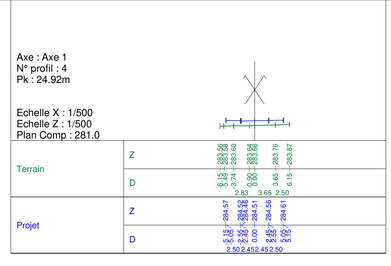

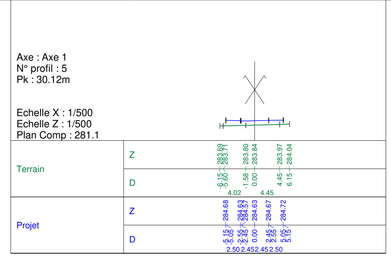

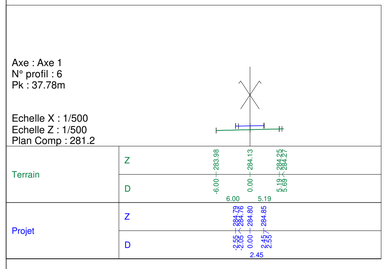

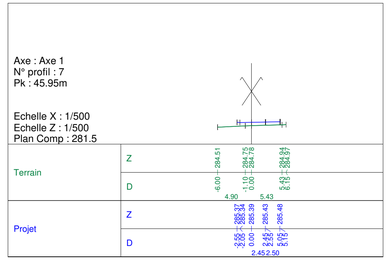

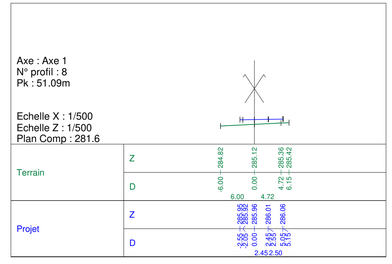

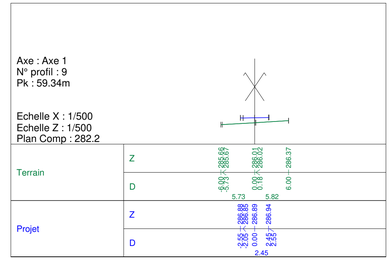

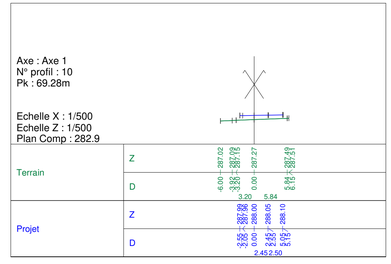

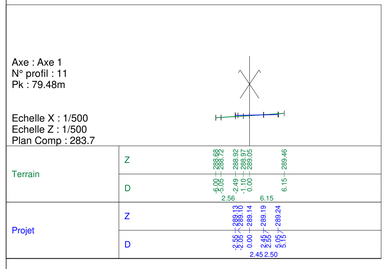

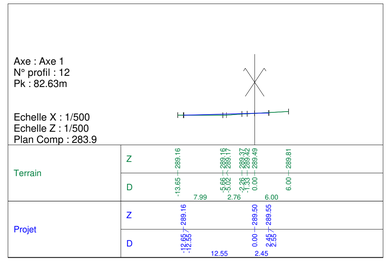

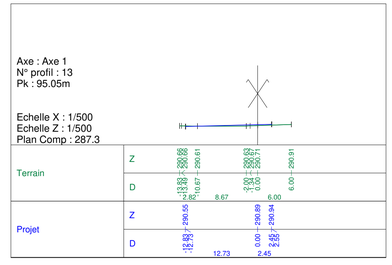

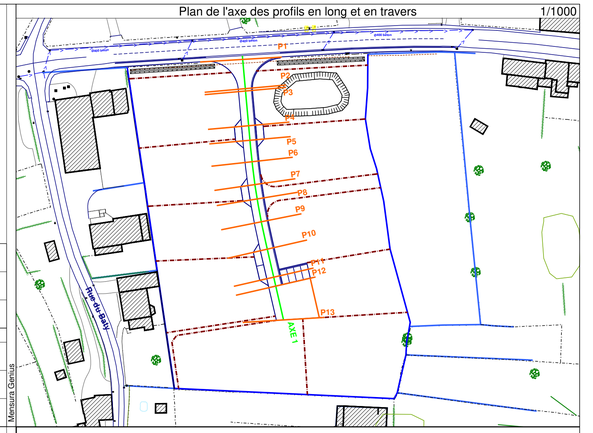

Mensura Genius

Province de Liège - Commune de Ouffet

Division 2 - Section A - N° 597G

Projet

Urbanisation "NIARVA" - Ouffet

Auteur de projet :

ingeo group

Signature :

LECOQ Pascaline, N° GEO081073,
assermentée au Tribunal de 1ère instance de Verviers

INGEO G SRL
Avenue Monbijou 14 4960 Malmedy
Tél : 0477 / 51 74 42
Mail : info@ingeo.group
Site : www.ingeo.group

Maître d'ouvrage :

Lema et compagnie
représenté par Louis Esteves
Rue Charles Rittweger 96A
4910 Theux

Signature :

Modifications apportées :

Date	Description
13/05/2022	A- Réalisation du plan des profils en long et en travers : Voirie
03/04/2023	B- Modification du plan des profils en long et en travers : Voirie (selon remarques de la commune)

Plan des profils en long et en travers : Voirie

Dossier n° : 21668

Indice : **B**

Dessinateur : F. Gallo

Echelle : **Divers**

Plan n° : **05**

Mensura Genius